



П Е Р Е Д П Р О Е К Т Н І П Р О П О З И Ц І Ї

Будівництва блокованого житлового будинку
по вул. Редутній 4а, 4 в Печерському р-ні м.Києва



ЕКСПЛІКАЦІЯ ПРИМІЩЕНЬ

№	НАЙМЕНУВАННЯ	S, м²
Будинок №1		
1.	Сходи.	4,7
2.	Тамбур з підпором.	3,6
3.	Паркінг 21м/м.	570,7
Всього на поверсі		768,9
Будинок №2		
4.	Паркінг 25м/м.	696,7
5.	Технічні приміщення	97,9
6.	Стоянка 2м/м.	-
Всього на поверсі		679,8

Загальна площа поверху: 1 440

46 м/м + 2




ЕКСПЛІКАЦІЯ ПРИМІЩЕНЬ

№	НАЙМЕНУВАННЯ	S, м ²
Будинок №1		
1.	Сходи.	20.8
2.	Тамбур.	15.3
3.	Хол.	43.3
4.	Коридор.	5.4
5.	С/в.	8.4
6.	С/в.	7.9
7.	Кухня.	15.4
8.	Офіс.	272.1
9.	Зона ресторану.	194.0
10.	Тамбур.	5.8
11.	Балкон.	5.2
12.	Евакуаційні сходи.	13.8
Всього на поверсі		607.4
Будинок №2		
13.	Технічні приміщення.	92.5
14.	С/в.	7.7
15.	С/в.	7.7
16.	Кухня.	20.8
17.	Офіс.	466.0
18.	Тамбур.	8.1
19.	Балкон.	8.6
20.	Коридор.	4.6

Всього на поверсі **616.0**

Загальна площа поверху: **1 223.4 м²**

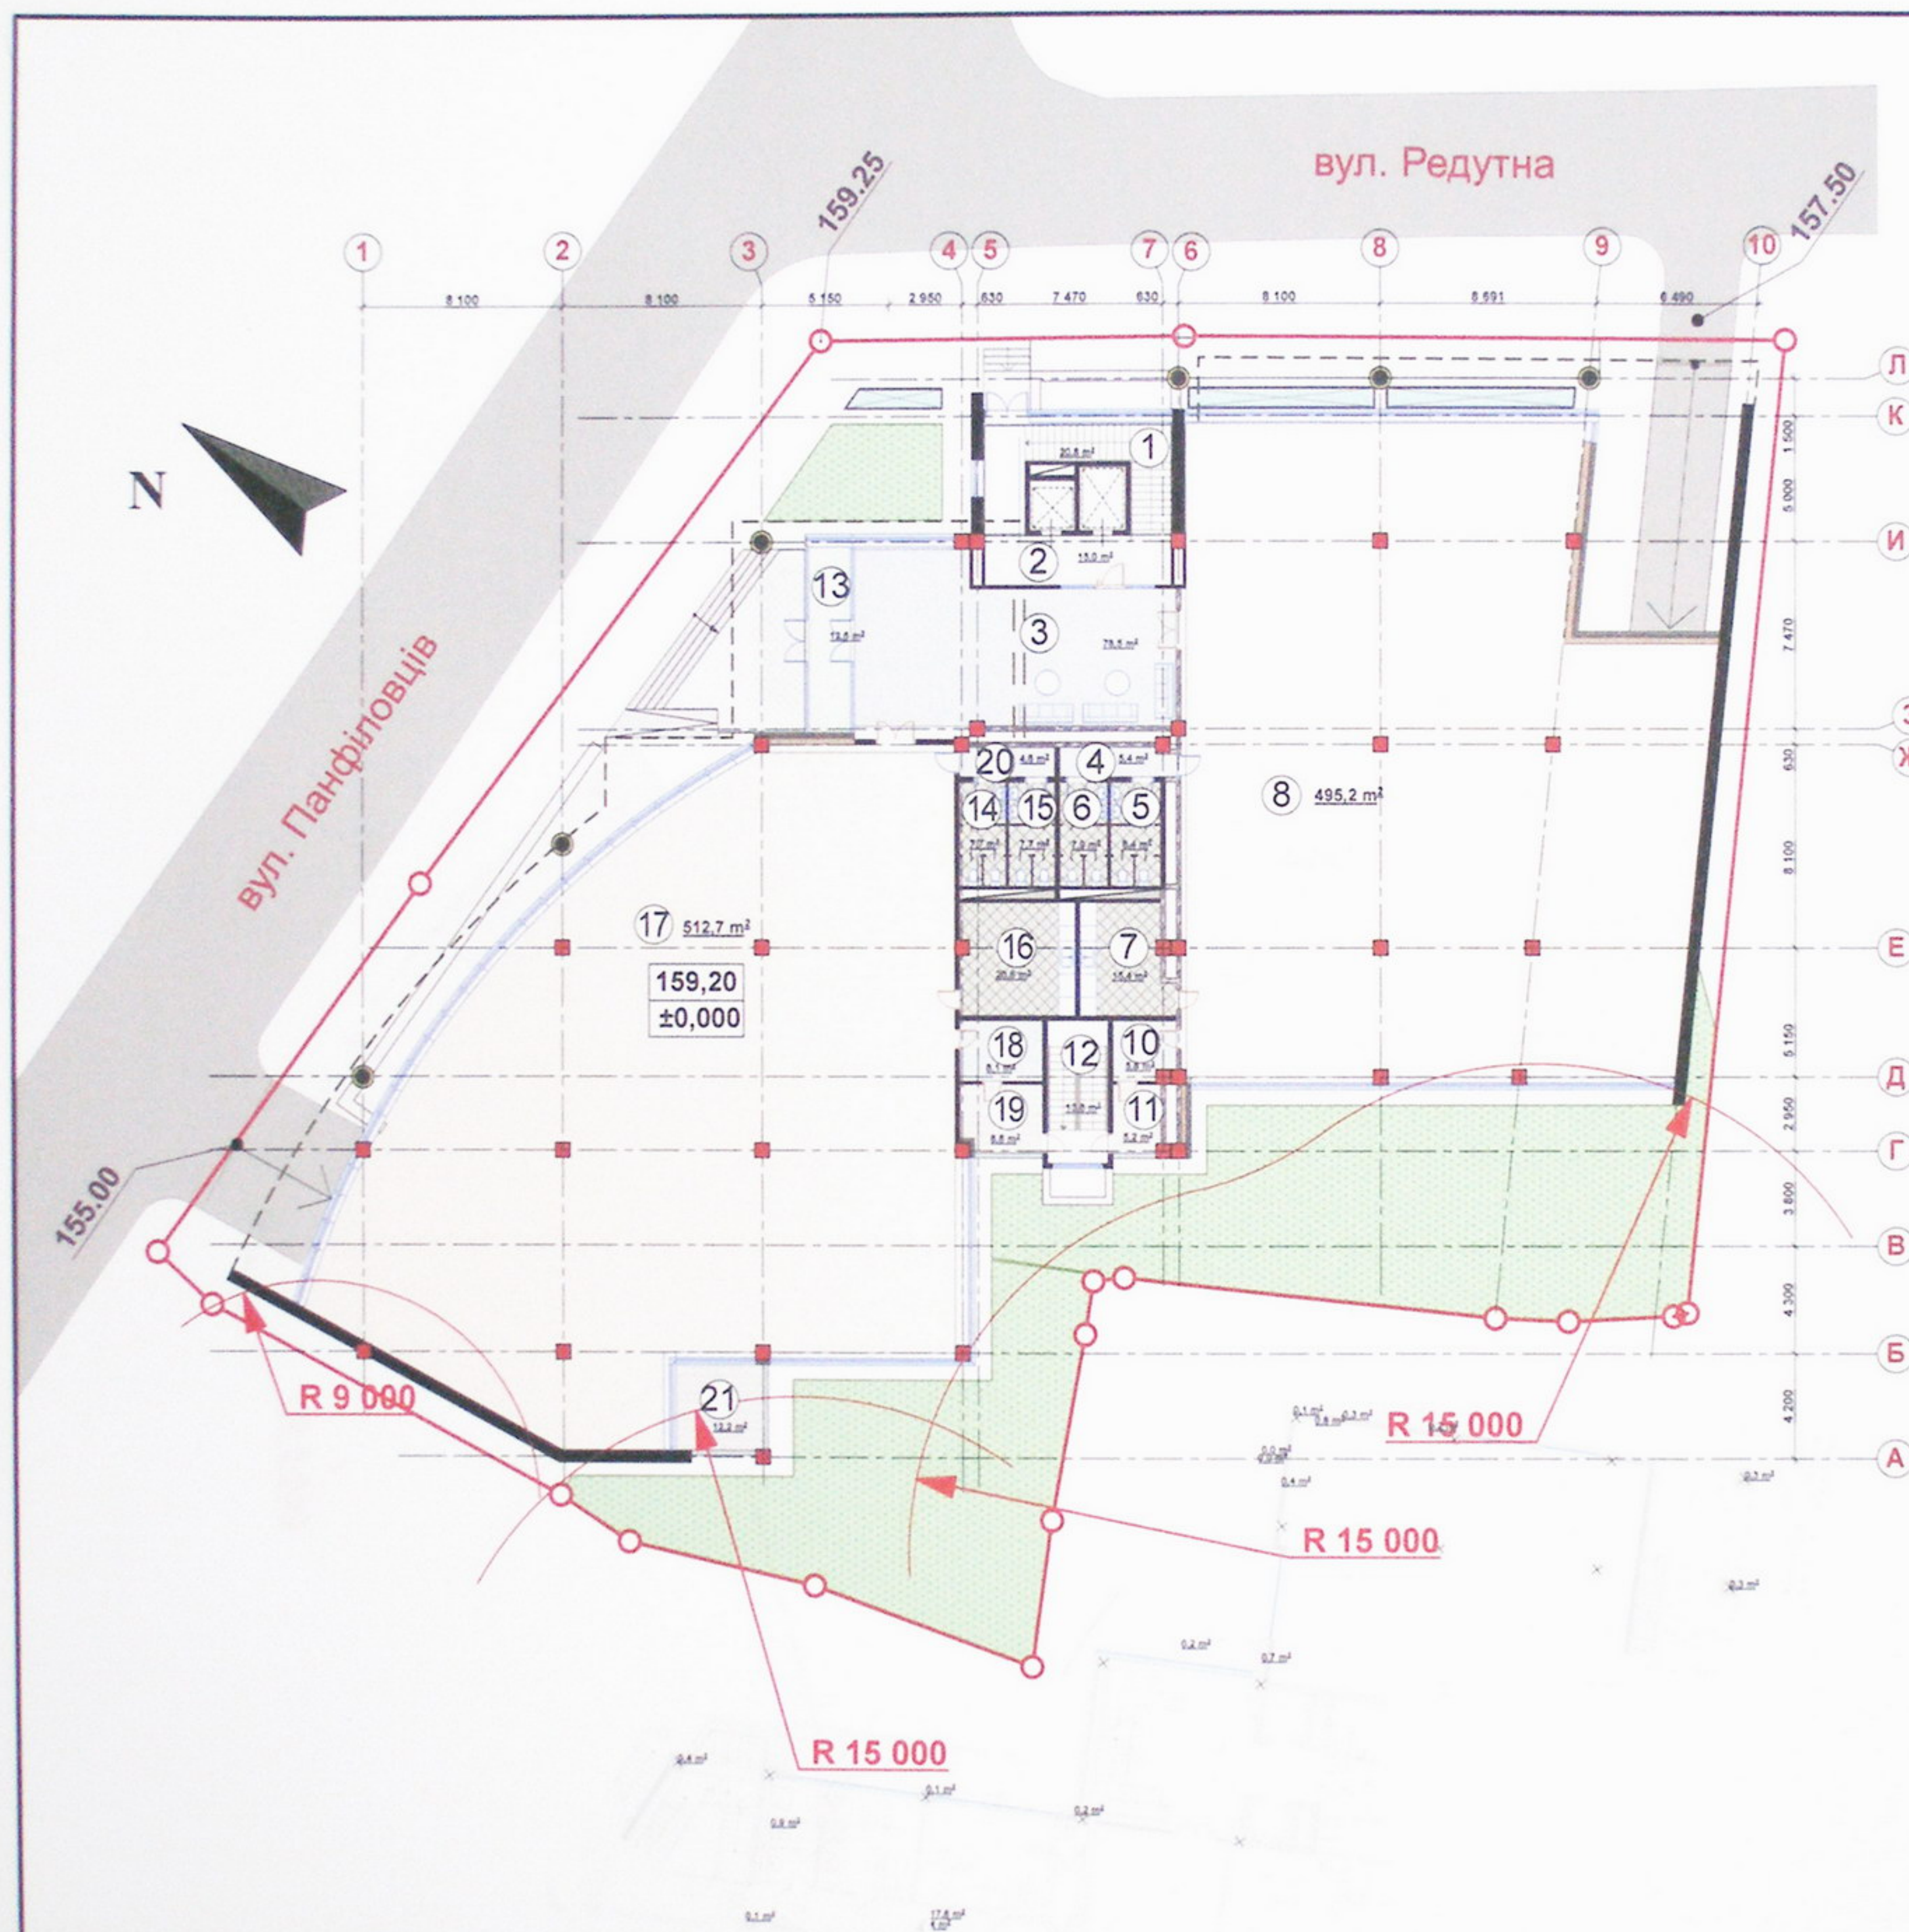

ЕКСПЛІКАЦІЯ ПРИМІЩЕНЬ

№	НАЙМЕНУВАННЯ	S, м²
Будинок №1		
1.	Сходи.	20.8
2.	Тамбур.	15.0
3.	Хол.	78.5
4.	Коридор.	5.4
5.	С/в.	8.4
6.	С/в.	7.9
7.	Кухня.	15.4
8.	Офіс.	495.2
9.		
10.	Тамбур.	5.8
11.	Балкон.	5.2
12.	Евакуаційні сходи.	13.8
Всього на поверсі		671.4
Будинок №2		
13.	Тамбур.	12.6
14.	С/в.	7.7
15.	С/в.	7.7
16.	Кухня.	28.8
17.	Офіс.	512.7
18.	Тамбур.	8.1
19.	Балкон.	8.8
20.	Коридор.	4.6
21.	Тераса.	12.2


Всього на поверсі 595.2

Загальна площа поверху: 1266.6

План першого поверху
на рівні ±0.000.

M 1:300

Аркуш

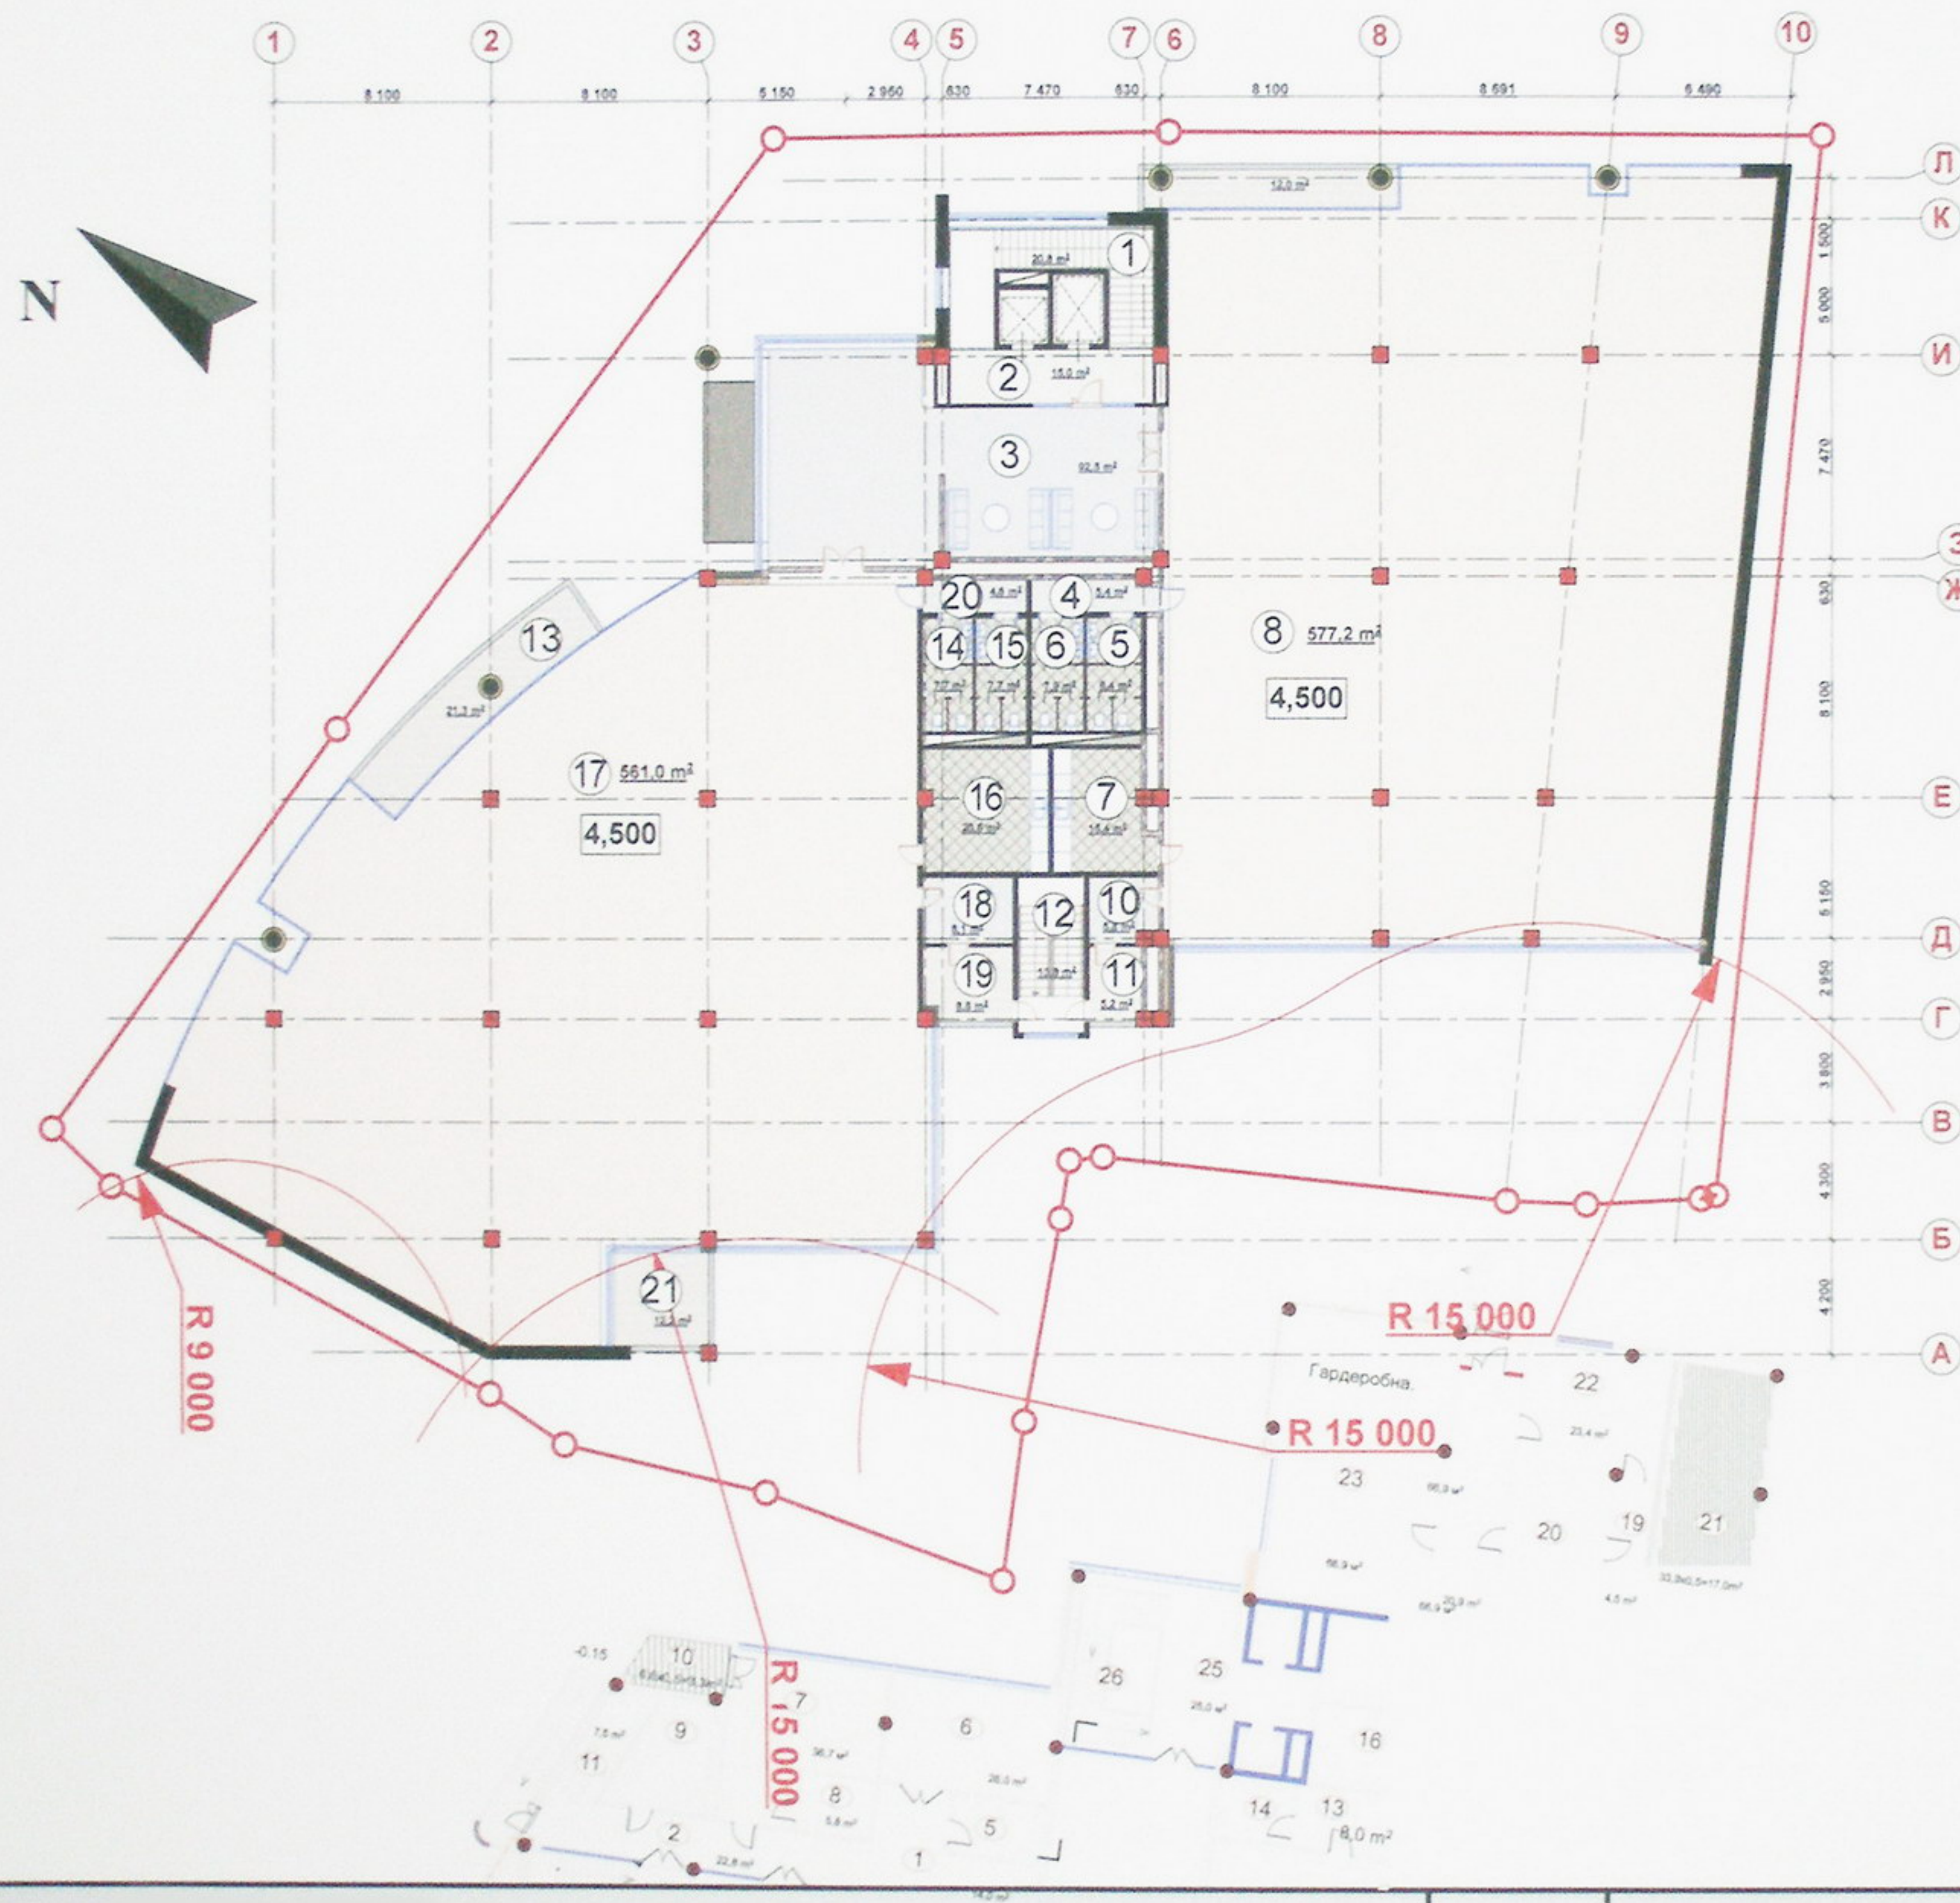

ЕКСПЛІКАЦІЯ ПРИМІЩЕНЬ

№	НАЙМЕНУВАННЯ	S, м ²
Будинок №1		
1.	Сходи.	20.8
2.	Тамбур.	15.0
3.	Хол.	92.5
4.	Коридор.	5.4
5.	С/в.	8.4
6.	С/в.	7.9
7.	Кухня.	15.4
8.	Офіс.	577.2
9.		
10.	Тамбур.	5.8
11.	Балкон.	5.2
12.	Евакуаційні сходи.	13.8
Всього на поверсі		767.4
Будинок №2		
13.	Тераса.	21.3
14.	С/в.	7.7
15.	С/в.	7.7
16.	Кухня.	20.8
17.	Офіс.	561.0
18.	Тамбур.	8.1
19.	Балкон.	8.8
20.	Коридор.	4.6
21.	Тераса.	12.2


Всього на поверсі 652.2

Загальна площа поверху: 1 419.6

План другого поверху
на рівні 4.500

М 1:300

Аркуш

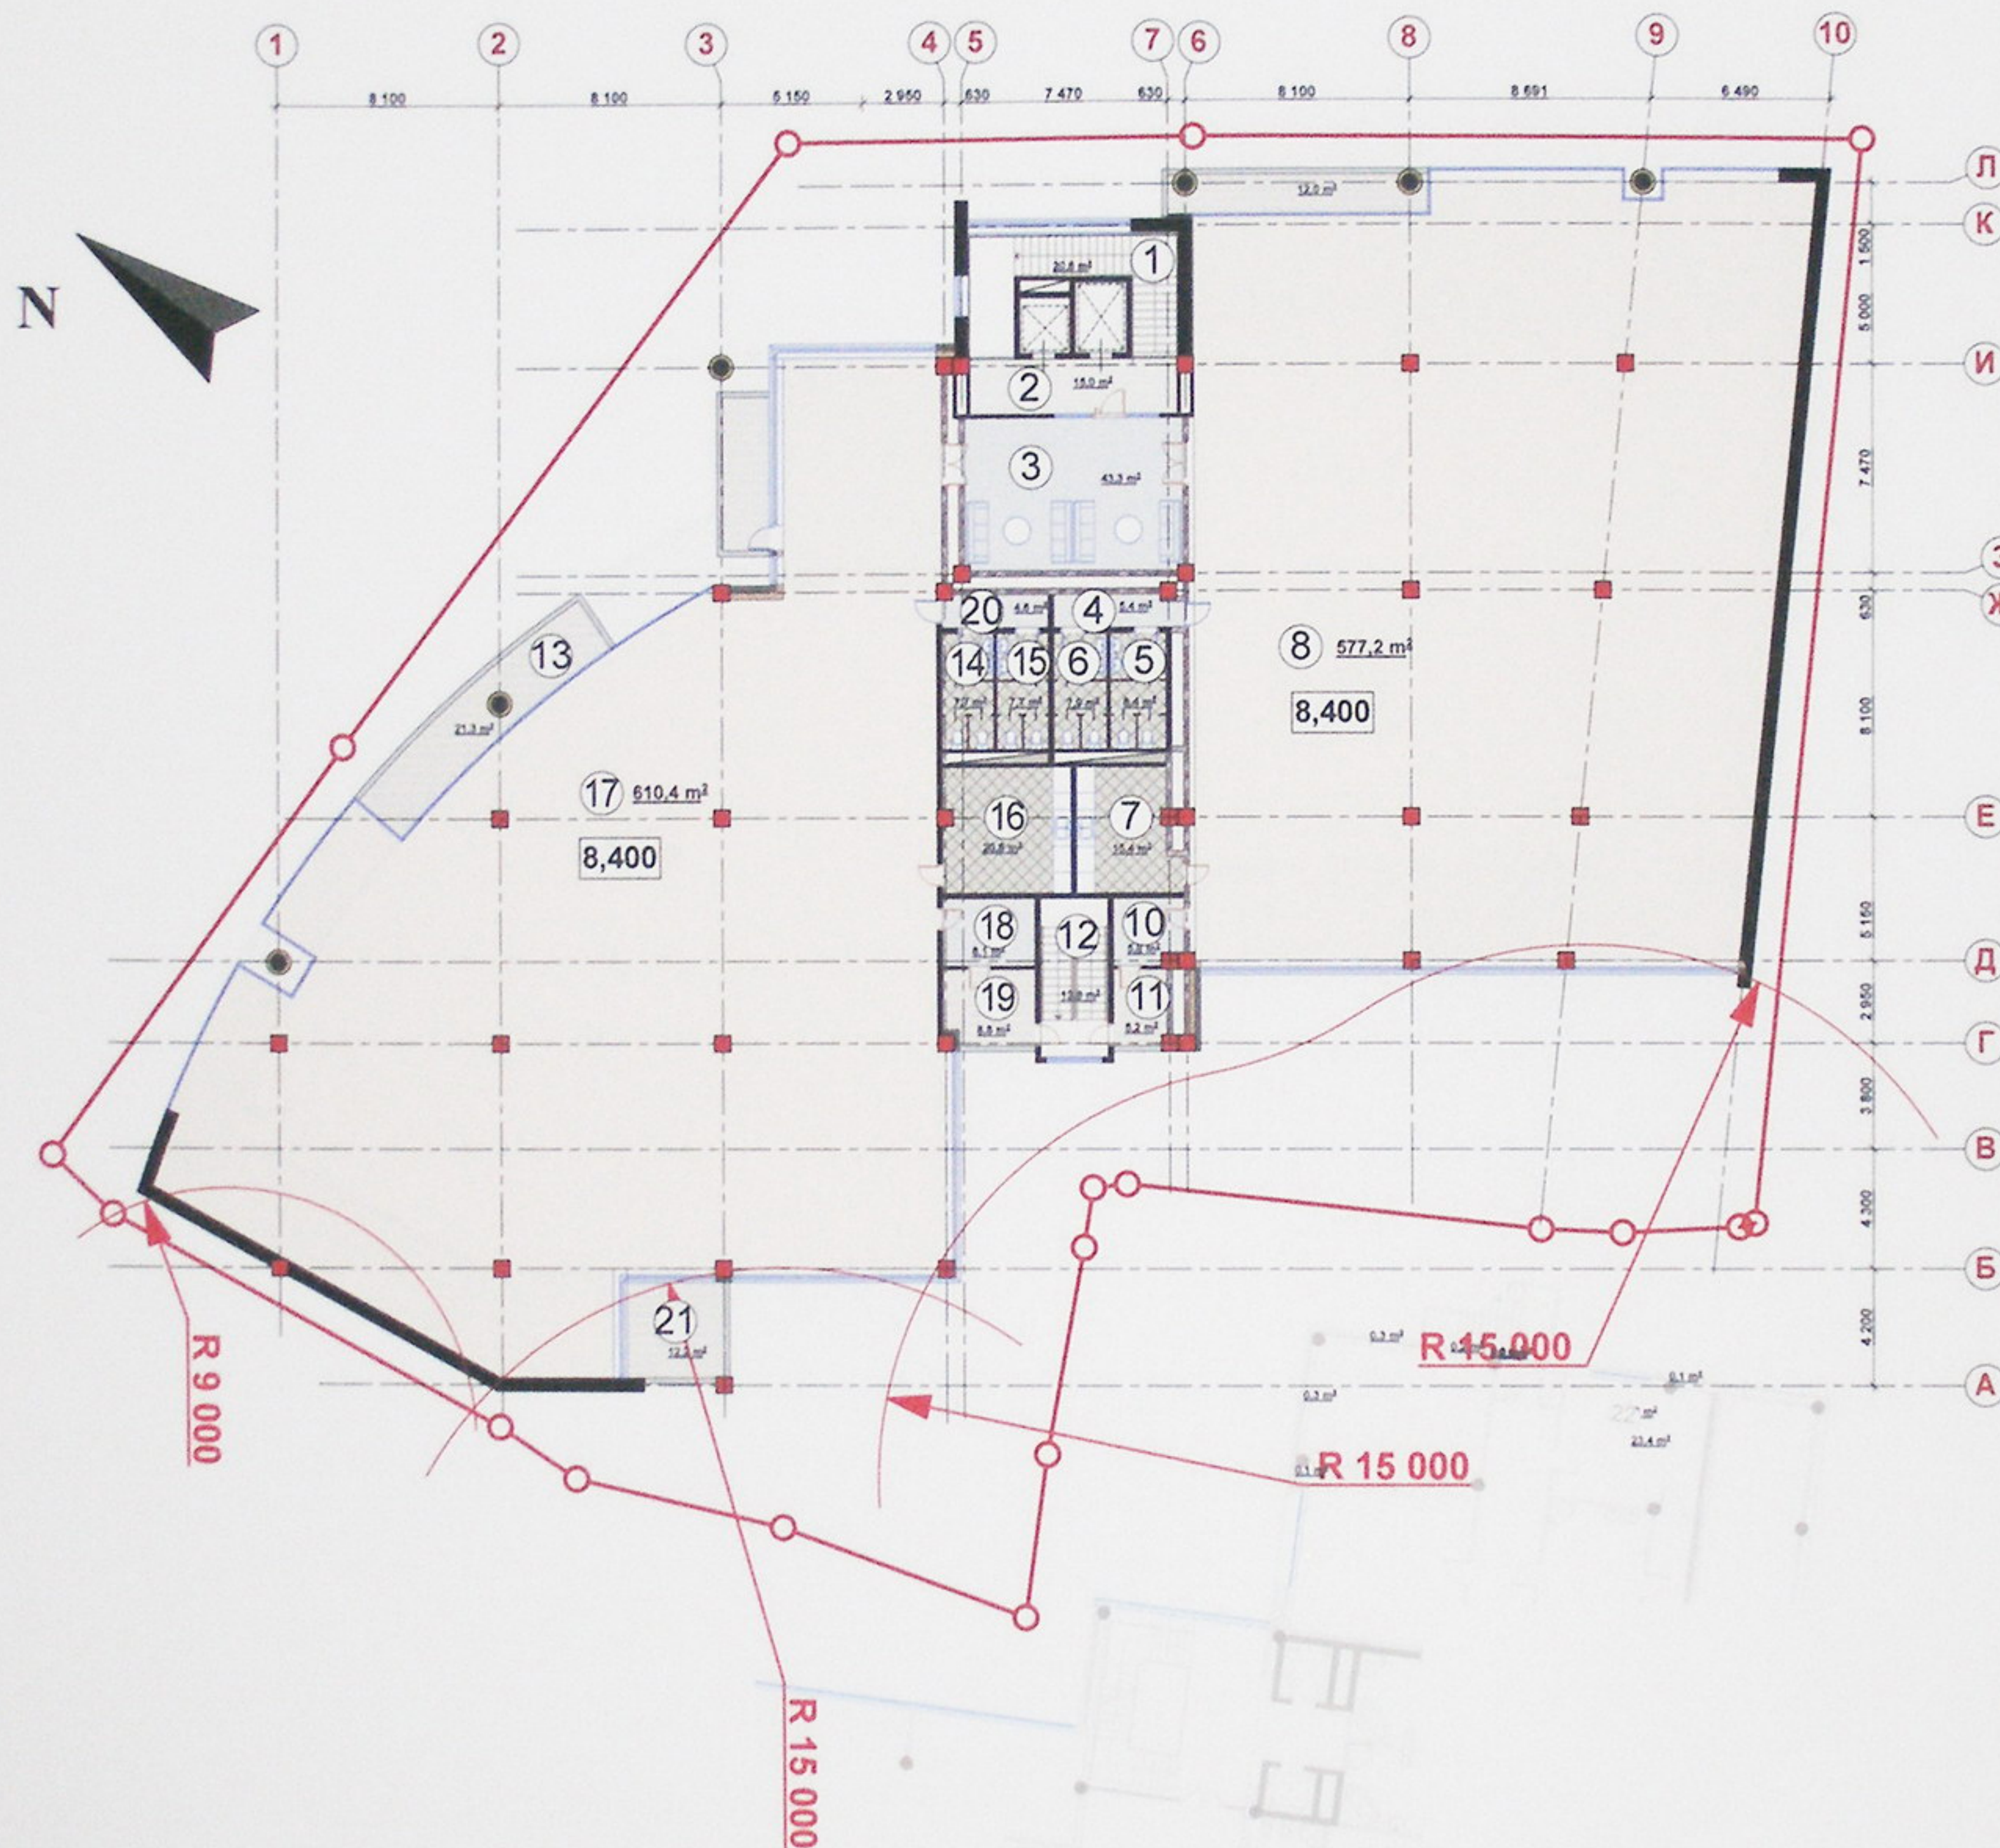


ЕКСПЛІКАЦІЯ ПРИМІЩЕНЬ

№	НАЙМЕНУВАННЯ	S, м ²
Будинок №1		
1.	Сходи.	20.8
2.	Тамбур.	15.0
3.	Хол.	43.3
4.	Коридор.	5.4
5.	С/в.	8.4
6.	С/в.	7.9
7.	Кухня.	15.4
8.	Офіс.	577.2
9.		
10.	Тамбур.	5.8
11.	Балкон.	5.2
12.	Евакуаційні сходи.	13.8
Всього на поверсі		718.2
Будинок №2		
13.	Тераса.	21.3
14.	С/в.	7.7
15.	С/в.	7.7
16.	Кухня.	20.8
17.	Офіс.	610.4
18.	Тамбур.	8.1
19.	Балкон.	8.8
20.	Коридор.	4.6
21.	Тераса.	12.2

Всього на поверсі 701.6

Загальна площа поверху: 1 419.8

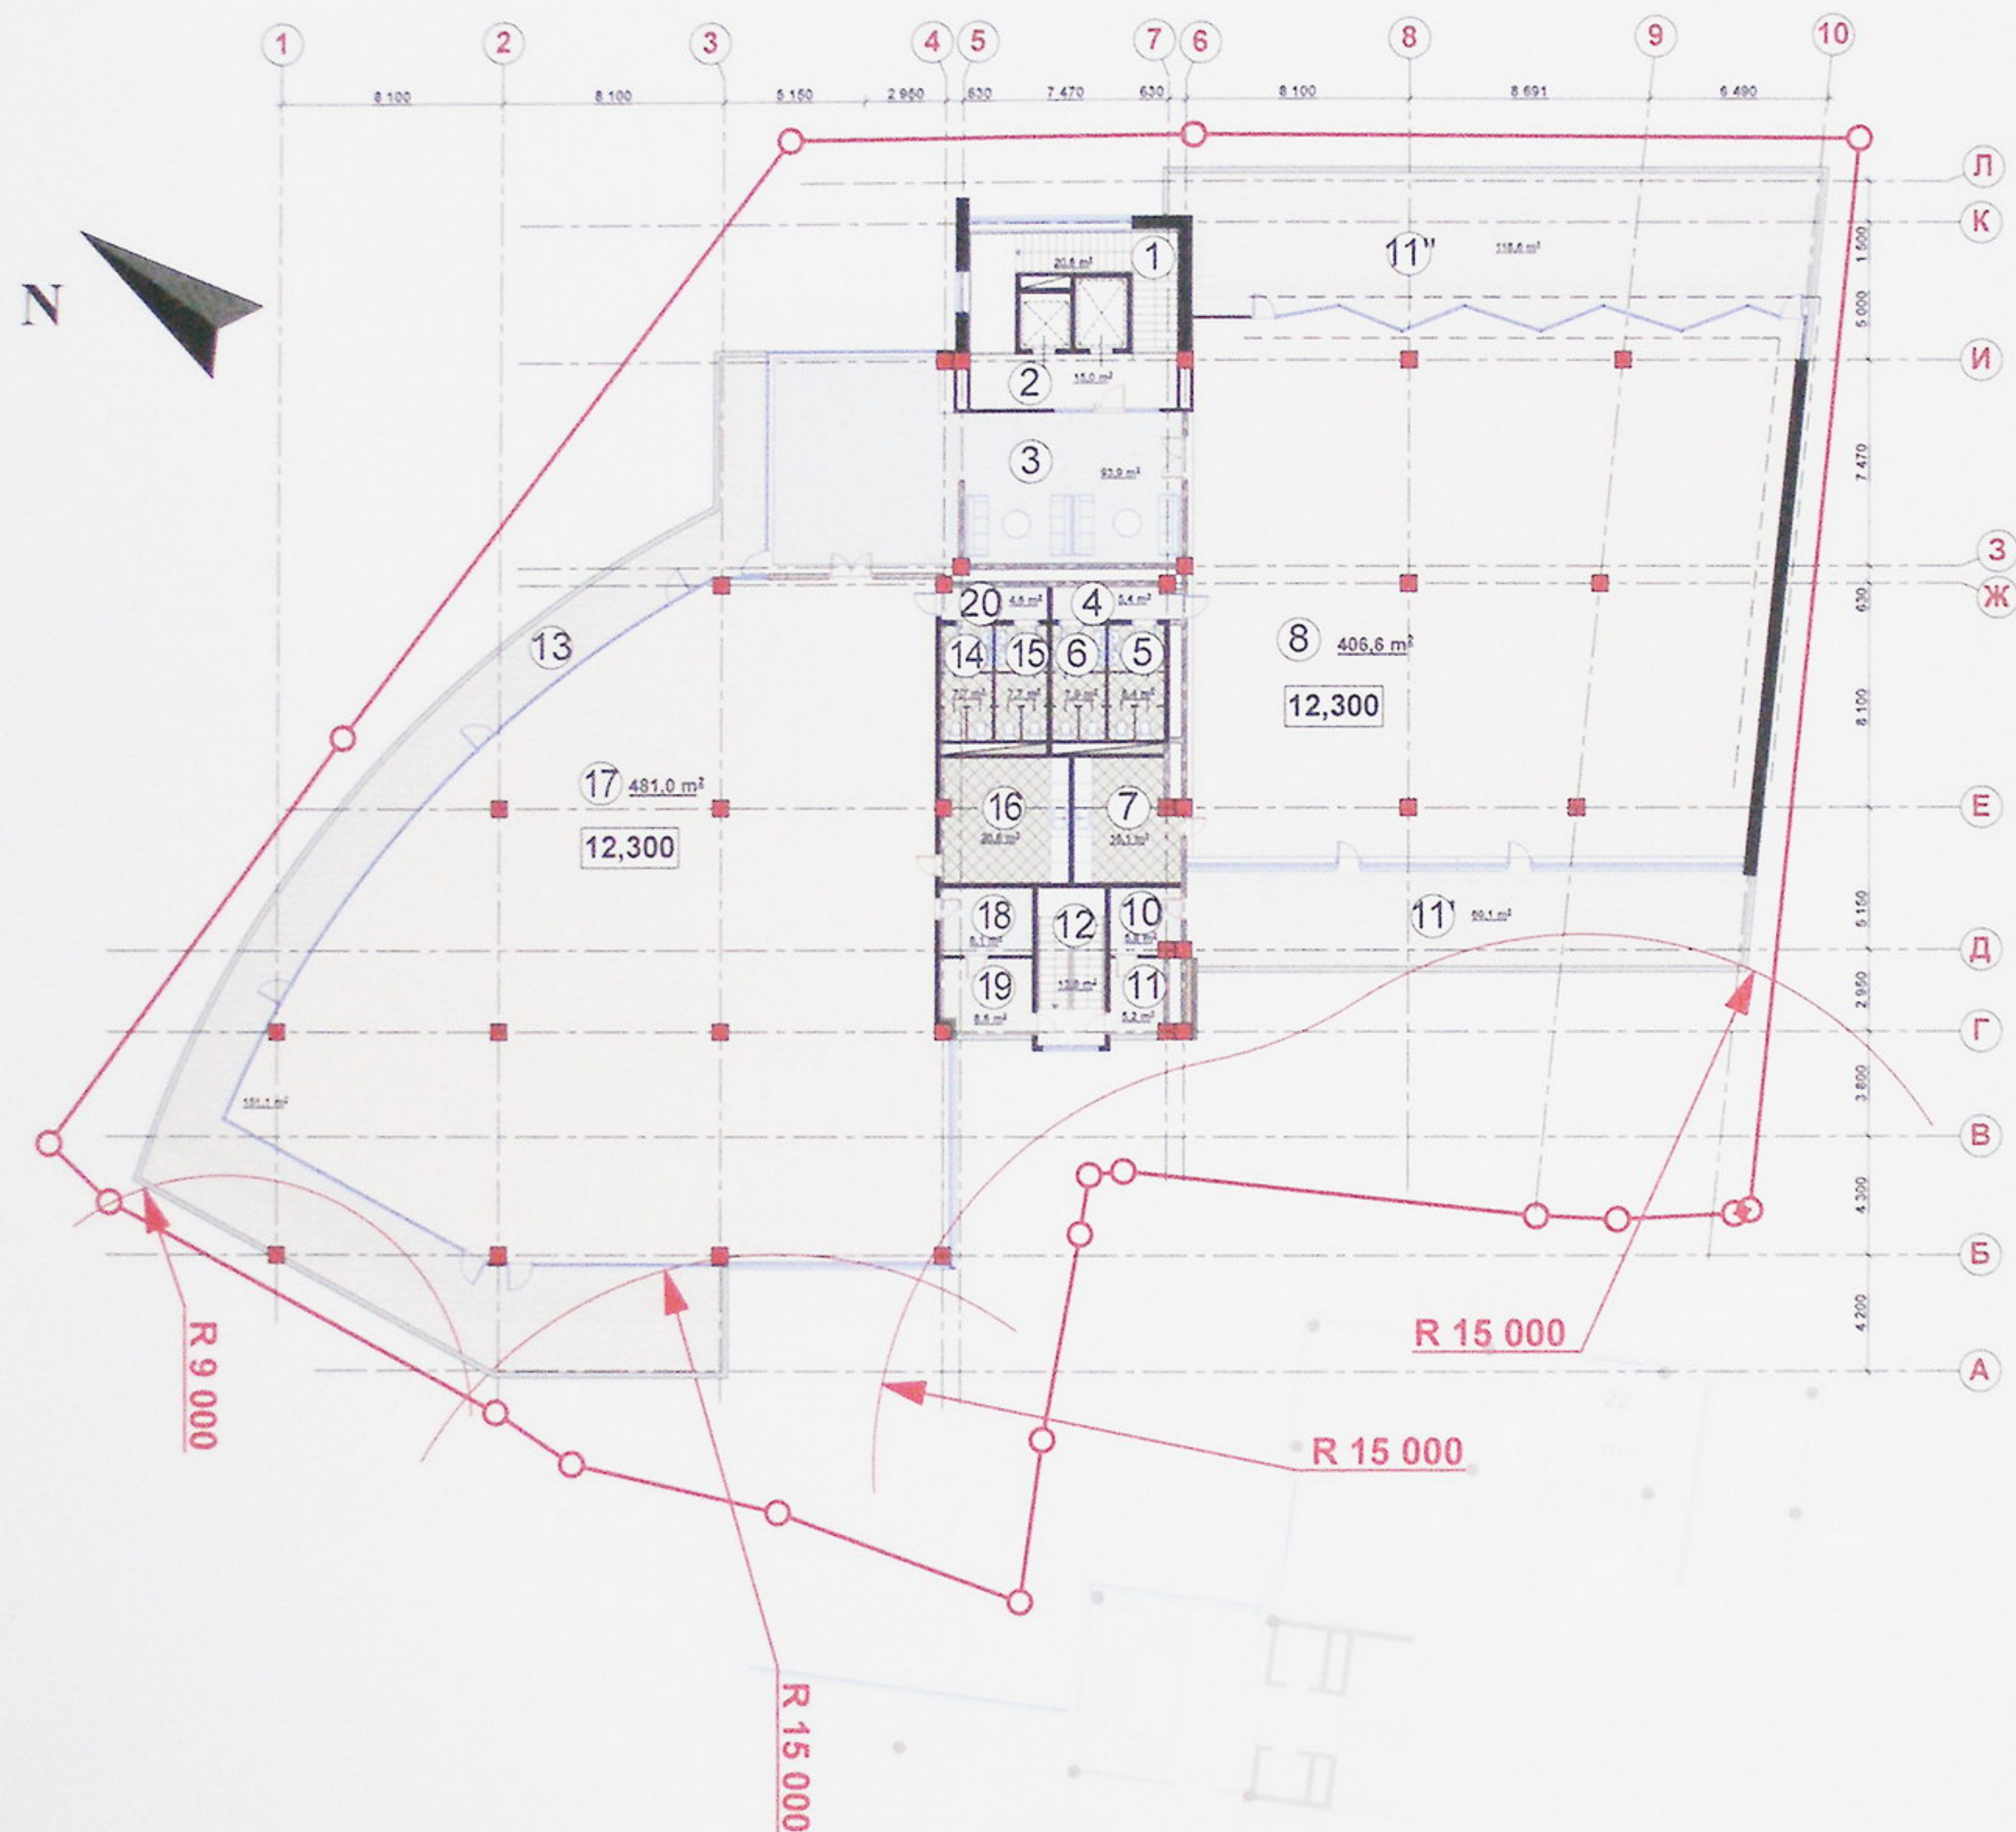


ЕКСПЛІКАЦІЯ ПРИМІЩЕНЬ

№	НАЙМЕНУВАННЯ	S, м²
Будинок №1		
1.	Сходи.	20.8
2.	Тамбур.	15.0
3.	Хол.	93.9
4.	Коридор.	5.4
5.	С/в.	8.4
6.	С/в.	7.9
7.	Кухня.	16.1
8.	Офіс.	406.6
9.		
10.	Тамбур.	5.8
11.	Балкон.	5.2
11'.	Тераса.	69.1
11''.	Тераса.	118.6
12.	Евакуаційні сходи.	13.8
Всього на поверсі		794.7
Будинок №2		
13.	Тераса.	151.1
14.	С/в.	7.7
15.	С/в.	7.7
16.	Кухня.	20.8
17.	Офіс.	481.0
18.	Тамбур.	8.1
19.	Балкон.	8.8
20.	Коридор.	4.6
21.		

Всього на поверсі 697.9

Загальна площа поверху: 1 492.6

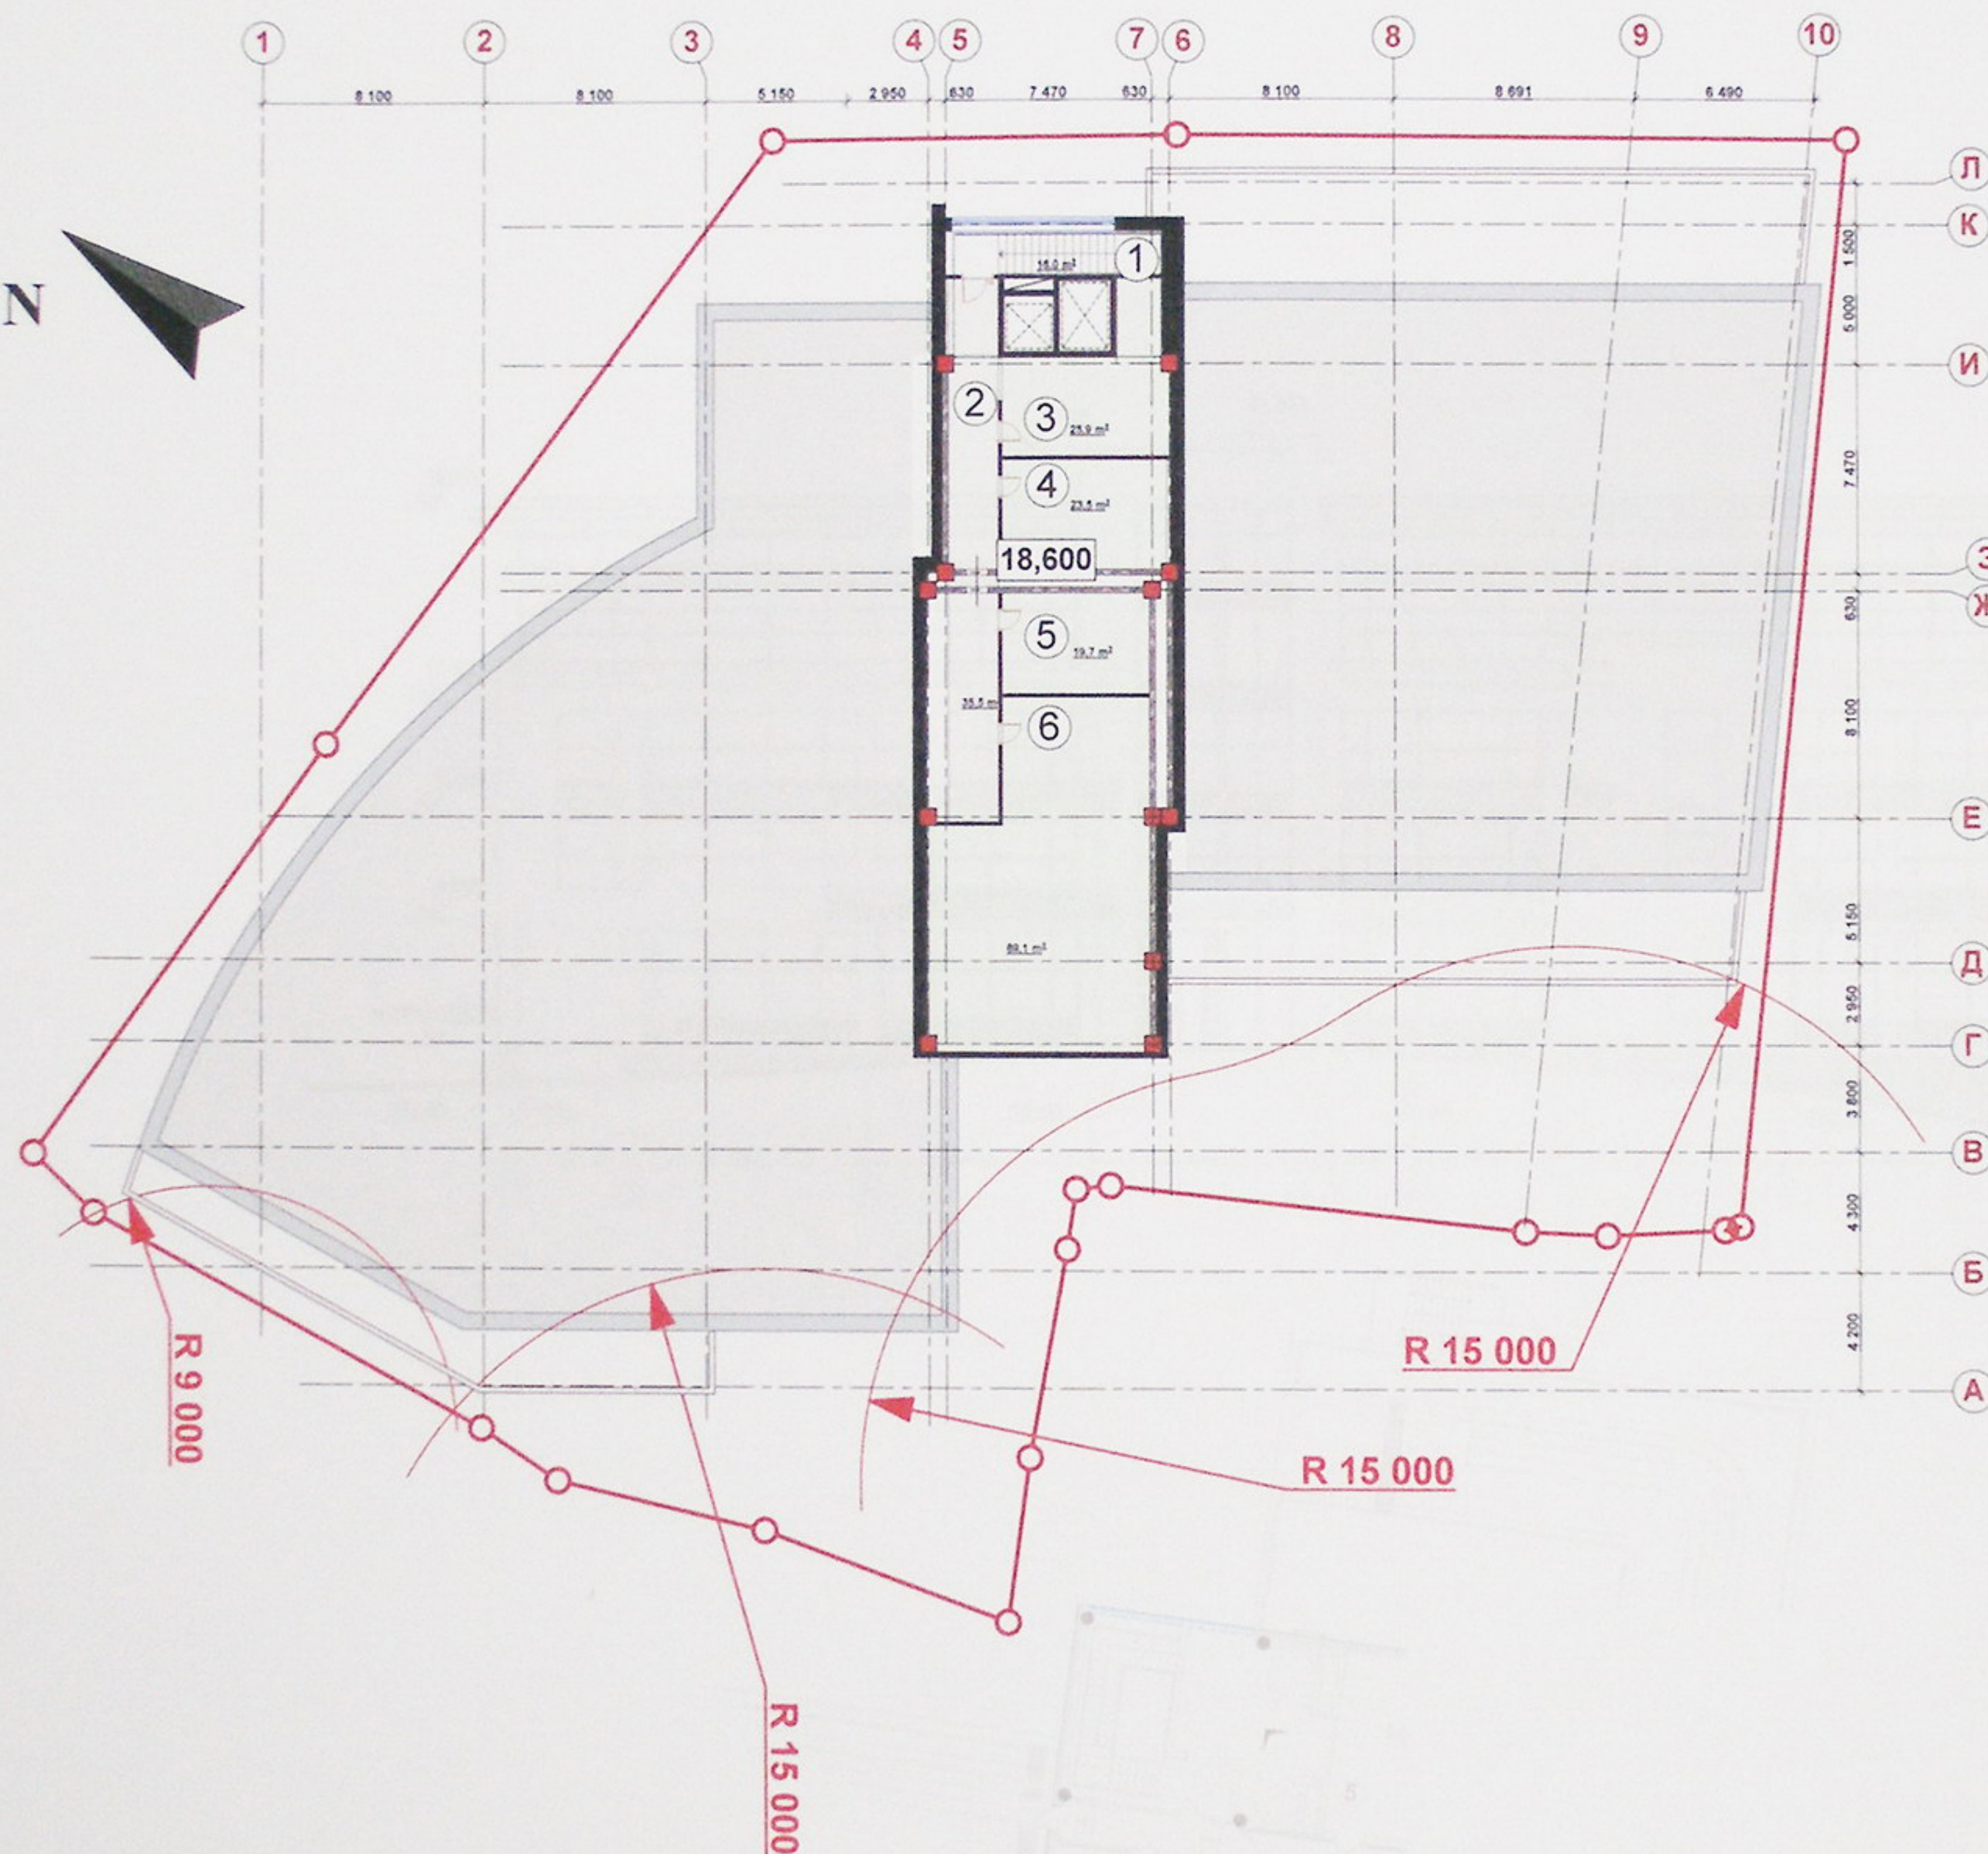

ЕКСПЛІКАЦІЯ ПРИМІЩЕНЬ

№	НАЙМЕНУВАННЯ	S, м²
1.	Сходи.	16.0
2.	Коридор.	35.5
3.	Машинне приміщення.	25.9
4.	Топочна.	23.5
5.	Топочна.	19.7
6.	Венткамери.	89.1

Загальна площа поверху: 209.7



Перспективне зображення.

Архитектор